

TYPE MD2

3 chambres / *Bedrooms*
2 salles de bain / *Bathrooms*

SYMPHONIA
SOL

Superficie / *Area* 2671 pi² sq.ft. (248 m²)
Terrasse / *Terrace* 1026 pi² sq.ft. (95 m²)
TOTAL 3697 pi² sq.ft. (343 m²)

01 Séjour 1
Living room 1
20' - 3" x 17' - 11"

02 Séjour 2
Living room 2
15' - 2" x 17' - 8"

03 Salle à manger
Dining room
15' - 3" x 20' - 1"

04 Chambre principale
Master bedroom
12' - 5" x 16' - 2"

05 Chambre 2
Bedroom 2
10' - 7" x 11' - 10"

06 Chambre 3
Bedroom 3
11' - 7" x 10' - 0"

07 Cuisine
Kitchen
14' - 11" x 9' - 0"


08 Salle d'eau
Powder room
8' - 2" x 6' - 0"

09 Salle de bain 1
Bathroom 1
10' - 1" x 5' - 0"

10 Salle de bain 2
Bathroom 2
15' - 5" x 4' - 11"

11 Buanderie
Laundry
9' - 9" x 5' - 11"

12 Terrasse
Terrace
69' - 2" x 14' - 8"

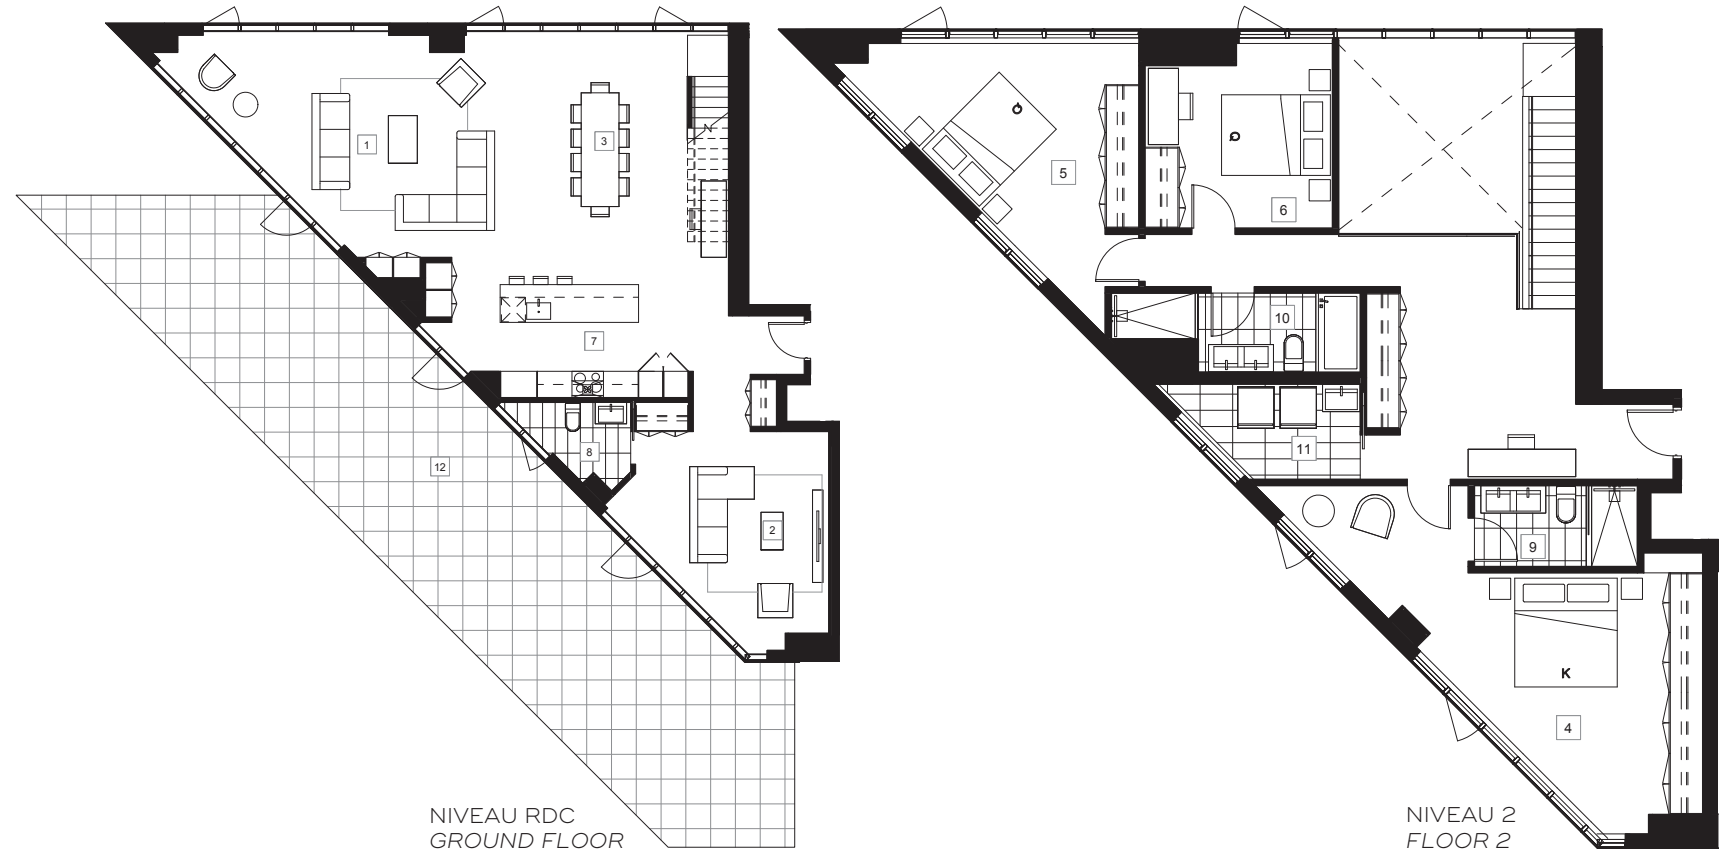


UNITÉ UNIT

101

ÉTAGE FLOOR

1

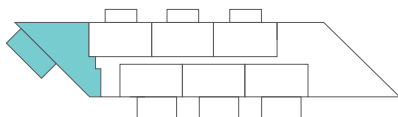

Les superficies et les dimensions sont approximatives et sujettes à des modifications sans préavis. La superficie brute de l'unité est calculée en incluant la moitié des murs mitoyens, le mur extérieur et le mur du corridor. *Sizes and measurements are approximate and subject to change without notice. The gross area of a unit takes into account half the demising walls, the outside wall and the wall to the hallway.*